MAPA SYTUACYJNO–WYSOKOŚCIOWA DO CELÓW PROJEKTOWYCH

SKALA 1:500

WOJEWÓDZTWO : Pomorskie
Gmina : Sierakowice
Obręb : Sierakowice
Sekcja : 314.433.044/092
.

KERG : 7451–1061/2010
Ks. rob. nr: 131 / KK /2010
Układ 1965
Kronsztadt 86

w zakresie opracowania mapy występują projektowane urządzenia uzgodnione w ZUD:
G.1–481/2008 G.1–620/07 G.1–299/08
G.7334–631/2009 G.7334–1205/2009
Kartuzy dnia 27.03.2010r.

Kierownik roboty:
Kazimierz Korda
upr.nr 2343

ZAKŁAD
USŁUG GEODEZYJNO – PROJEKTOWYCH
"NADIR" Sp. z o.o ul.Rynek 2 Sierakowice

Sierakowice 27.03.2010r.

Nie wyklucza się Istnienia innych, nie wykazanych na niniejszej mapie urządzeń podziemnych, które nie były zgłoszone do inwentaryzacji. Mapa przedstawia granice działek wg stanu ujawnionego w ewidencji gruntów na dzień 15.03.2010 (bez ich prawnego ustalenia)

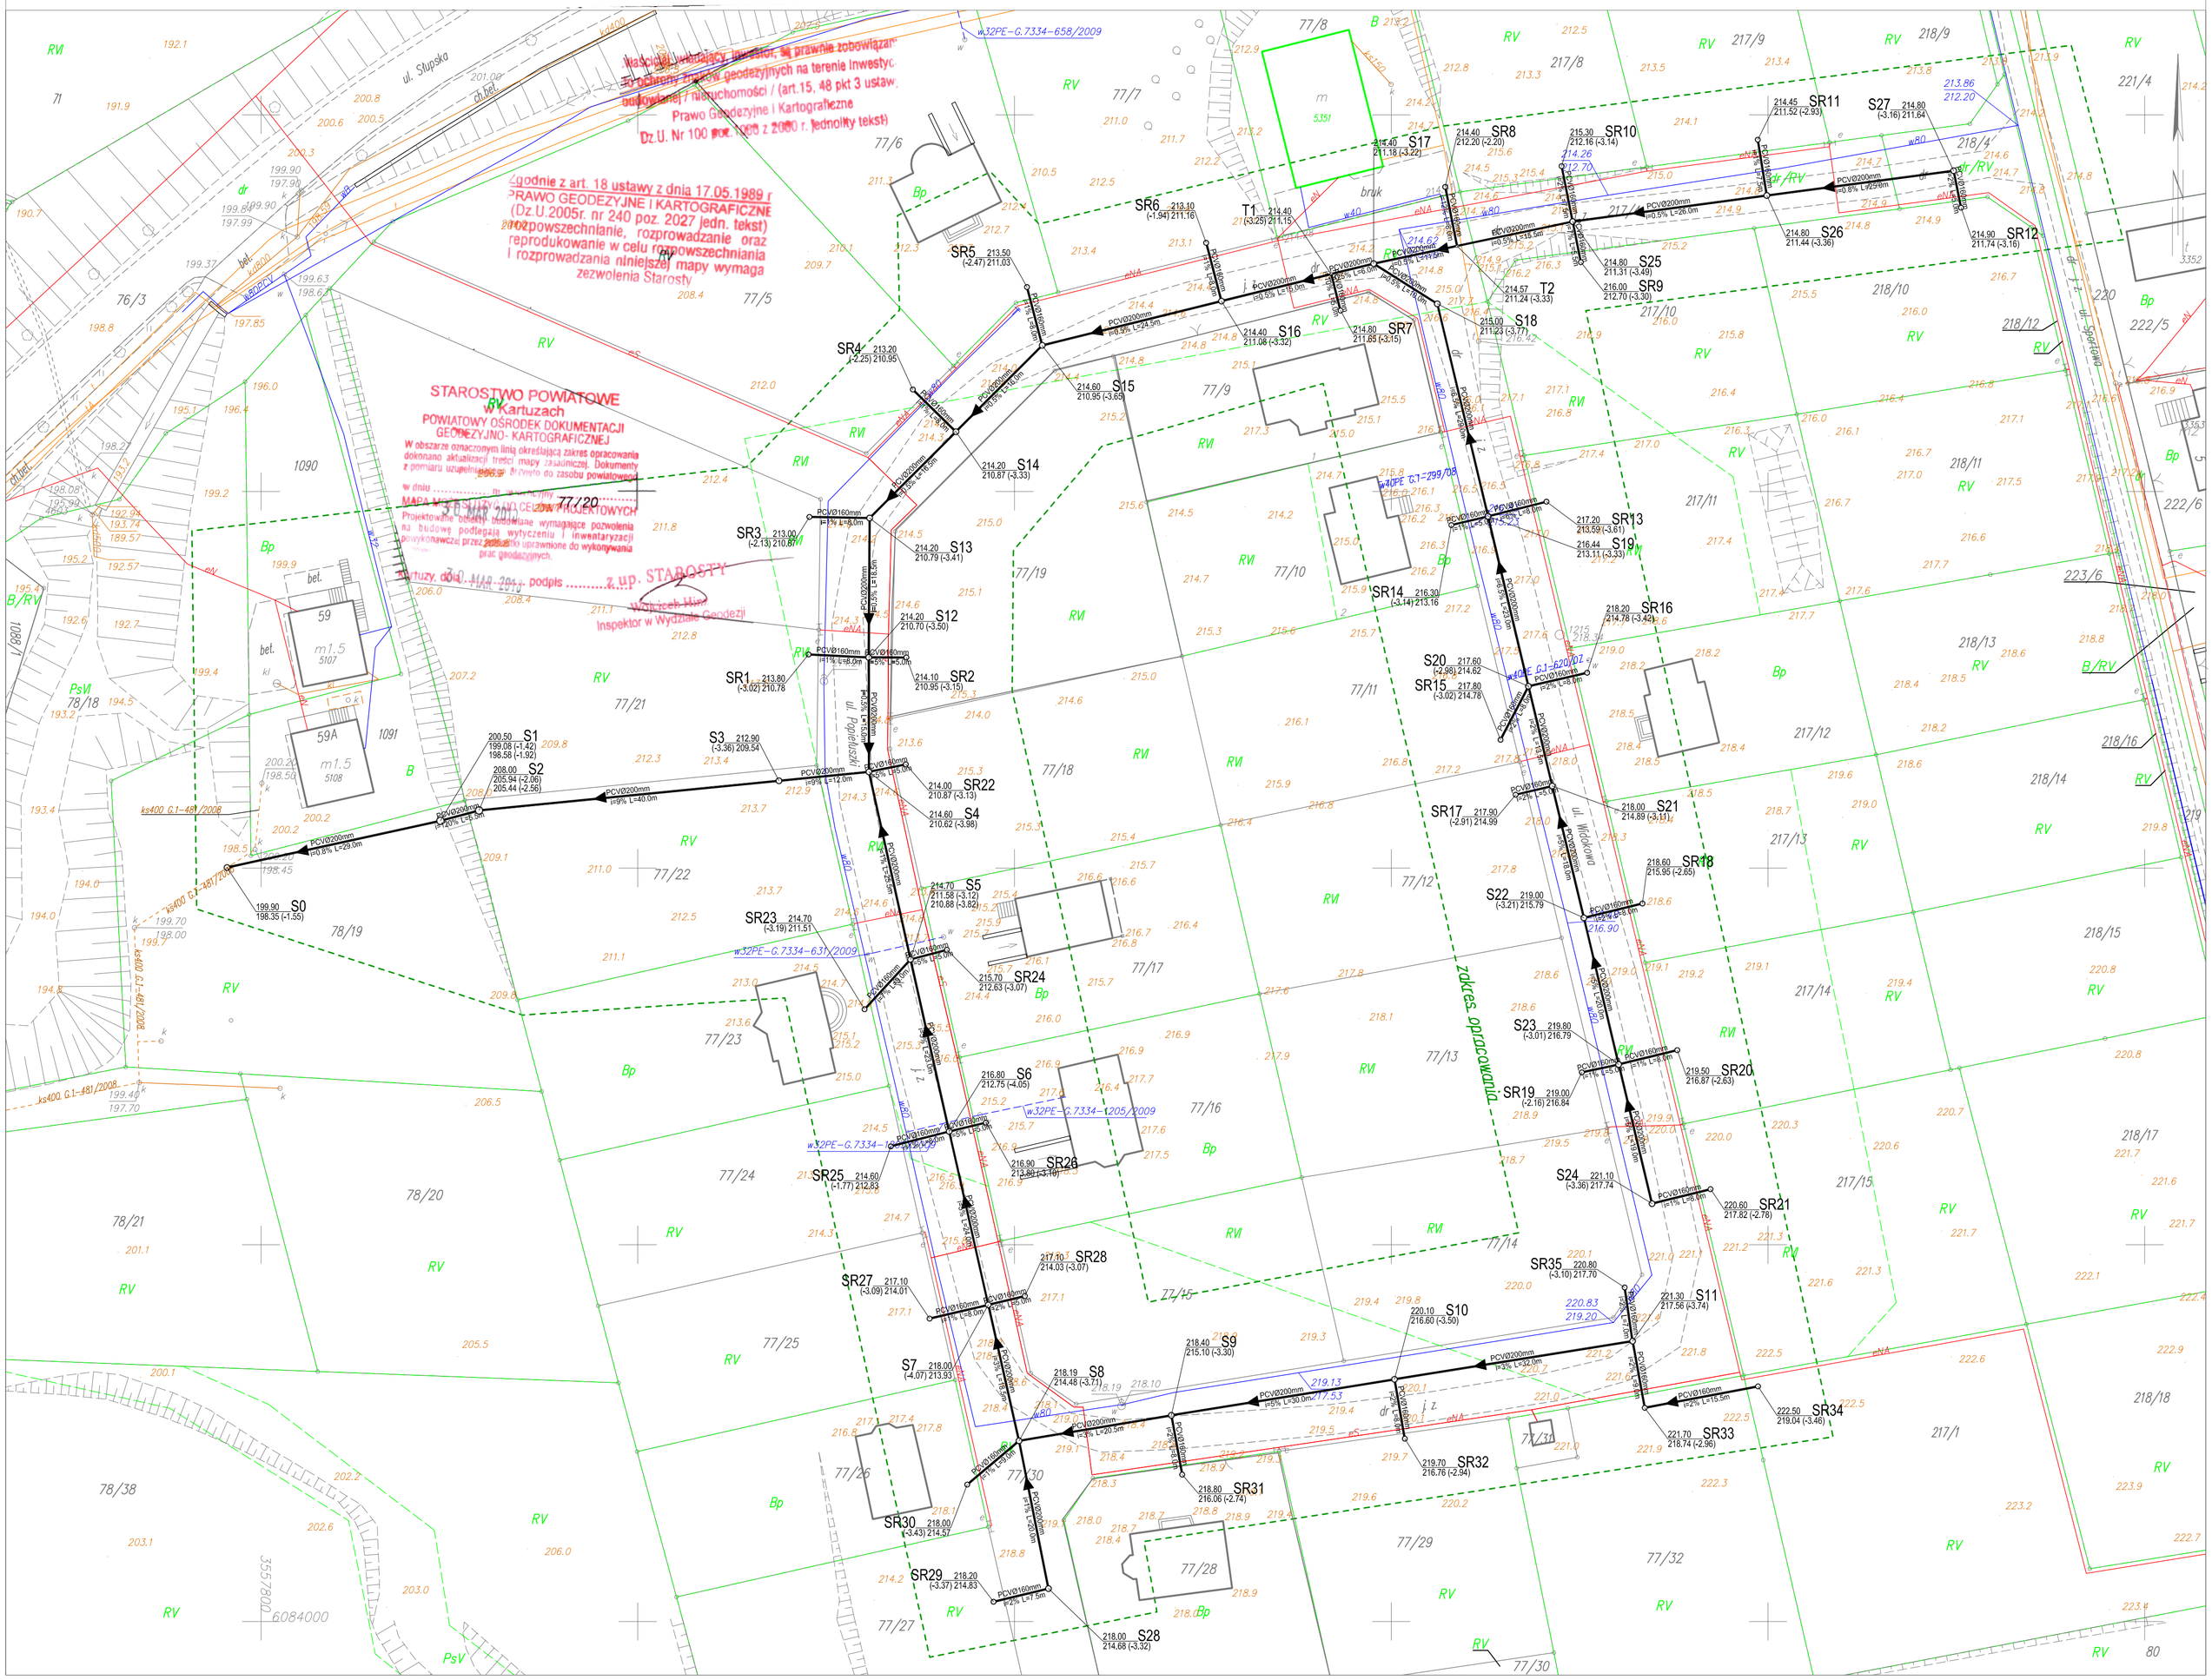

OZNACZENIA:

- PROJ. KANALIZACJA SANITARNA
- ISTN. WODOCIĄG
- ISTN. KABLE TELEKOMUNIKACYJNE
- ISTN. KABLE EN. EL.
- ISTN. KANALIZACJA

promis PRACOWNIA PROJEKTOWA
mgr inż. Mirosław Łopato
77-100 BYTÓW ul. Kwiatowa 18 tel. 602 217 314

TEMAT: BUDOWA KANALIZACJI SANITARNEJ DLA ul.WIDOKOWEJ i ul.POPIELUSZKI W SIERAKOWICACH			
INWESTOR: PWiK Sp. z o. o. ul. KARTUSKA 12; 83–340 SIERAKOWICE			
PROJEKTOWAŁ:	NR UPRAWNIEŃ:	PODPIS:	SKALA:
mgr inż. MIROSŁAW ŁOPATO	285/Gd/2002		1:500
OPRACOWAŁ:	NR UPRAWNIEŃ:	PODPIS:	
inż. KRZYSZTOF PINKIERT			
SPRAWDZIŁ:	NR UPRAWNIEŃ:	PODPIS:	DATA:
mgr inż. MARCIN RYCHTER	POM/0142/POOS/04		CZERWIEC 2010
NAZWA RYSUNKU: PLAN ZAGOSPODAROWANIA TERENU TRASA KANALIZACJI SANITARNEJ			RYS. Nr 1