


Rys. 1a

Rys. 1

odcinki Sr1-SR17, SR3-SR6 wg. odrębnego pozwolenia na budowę

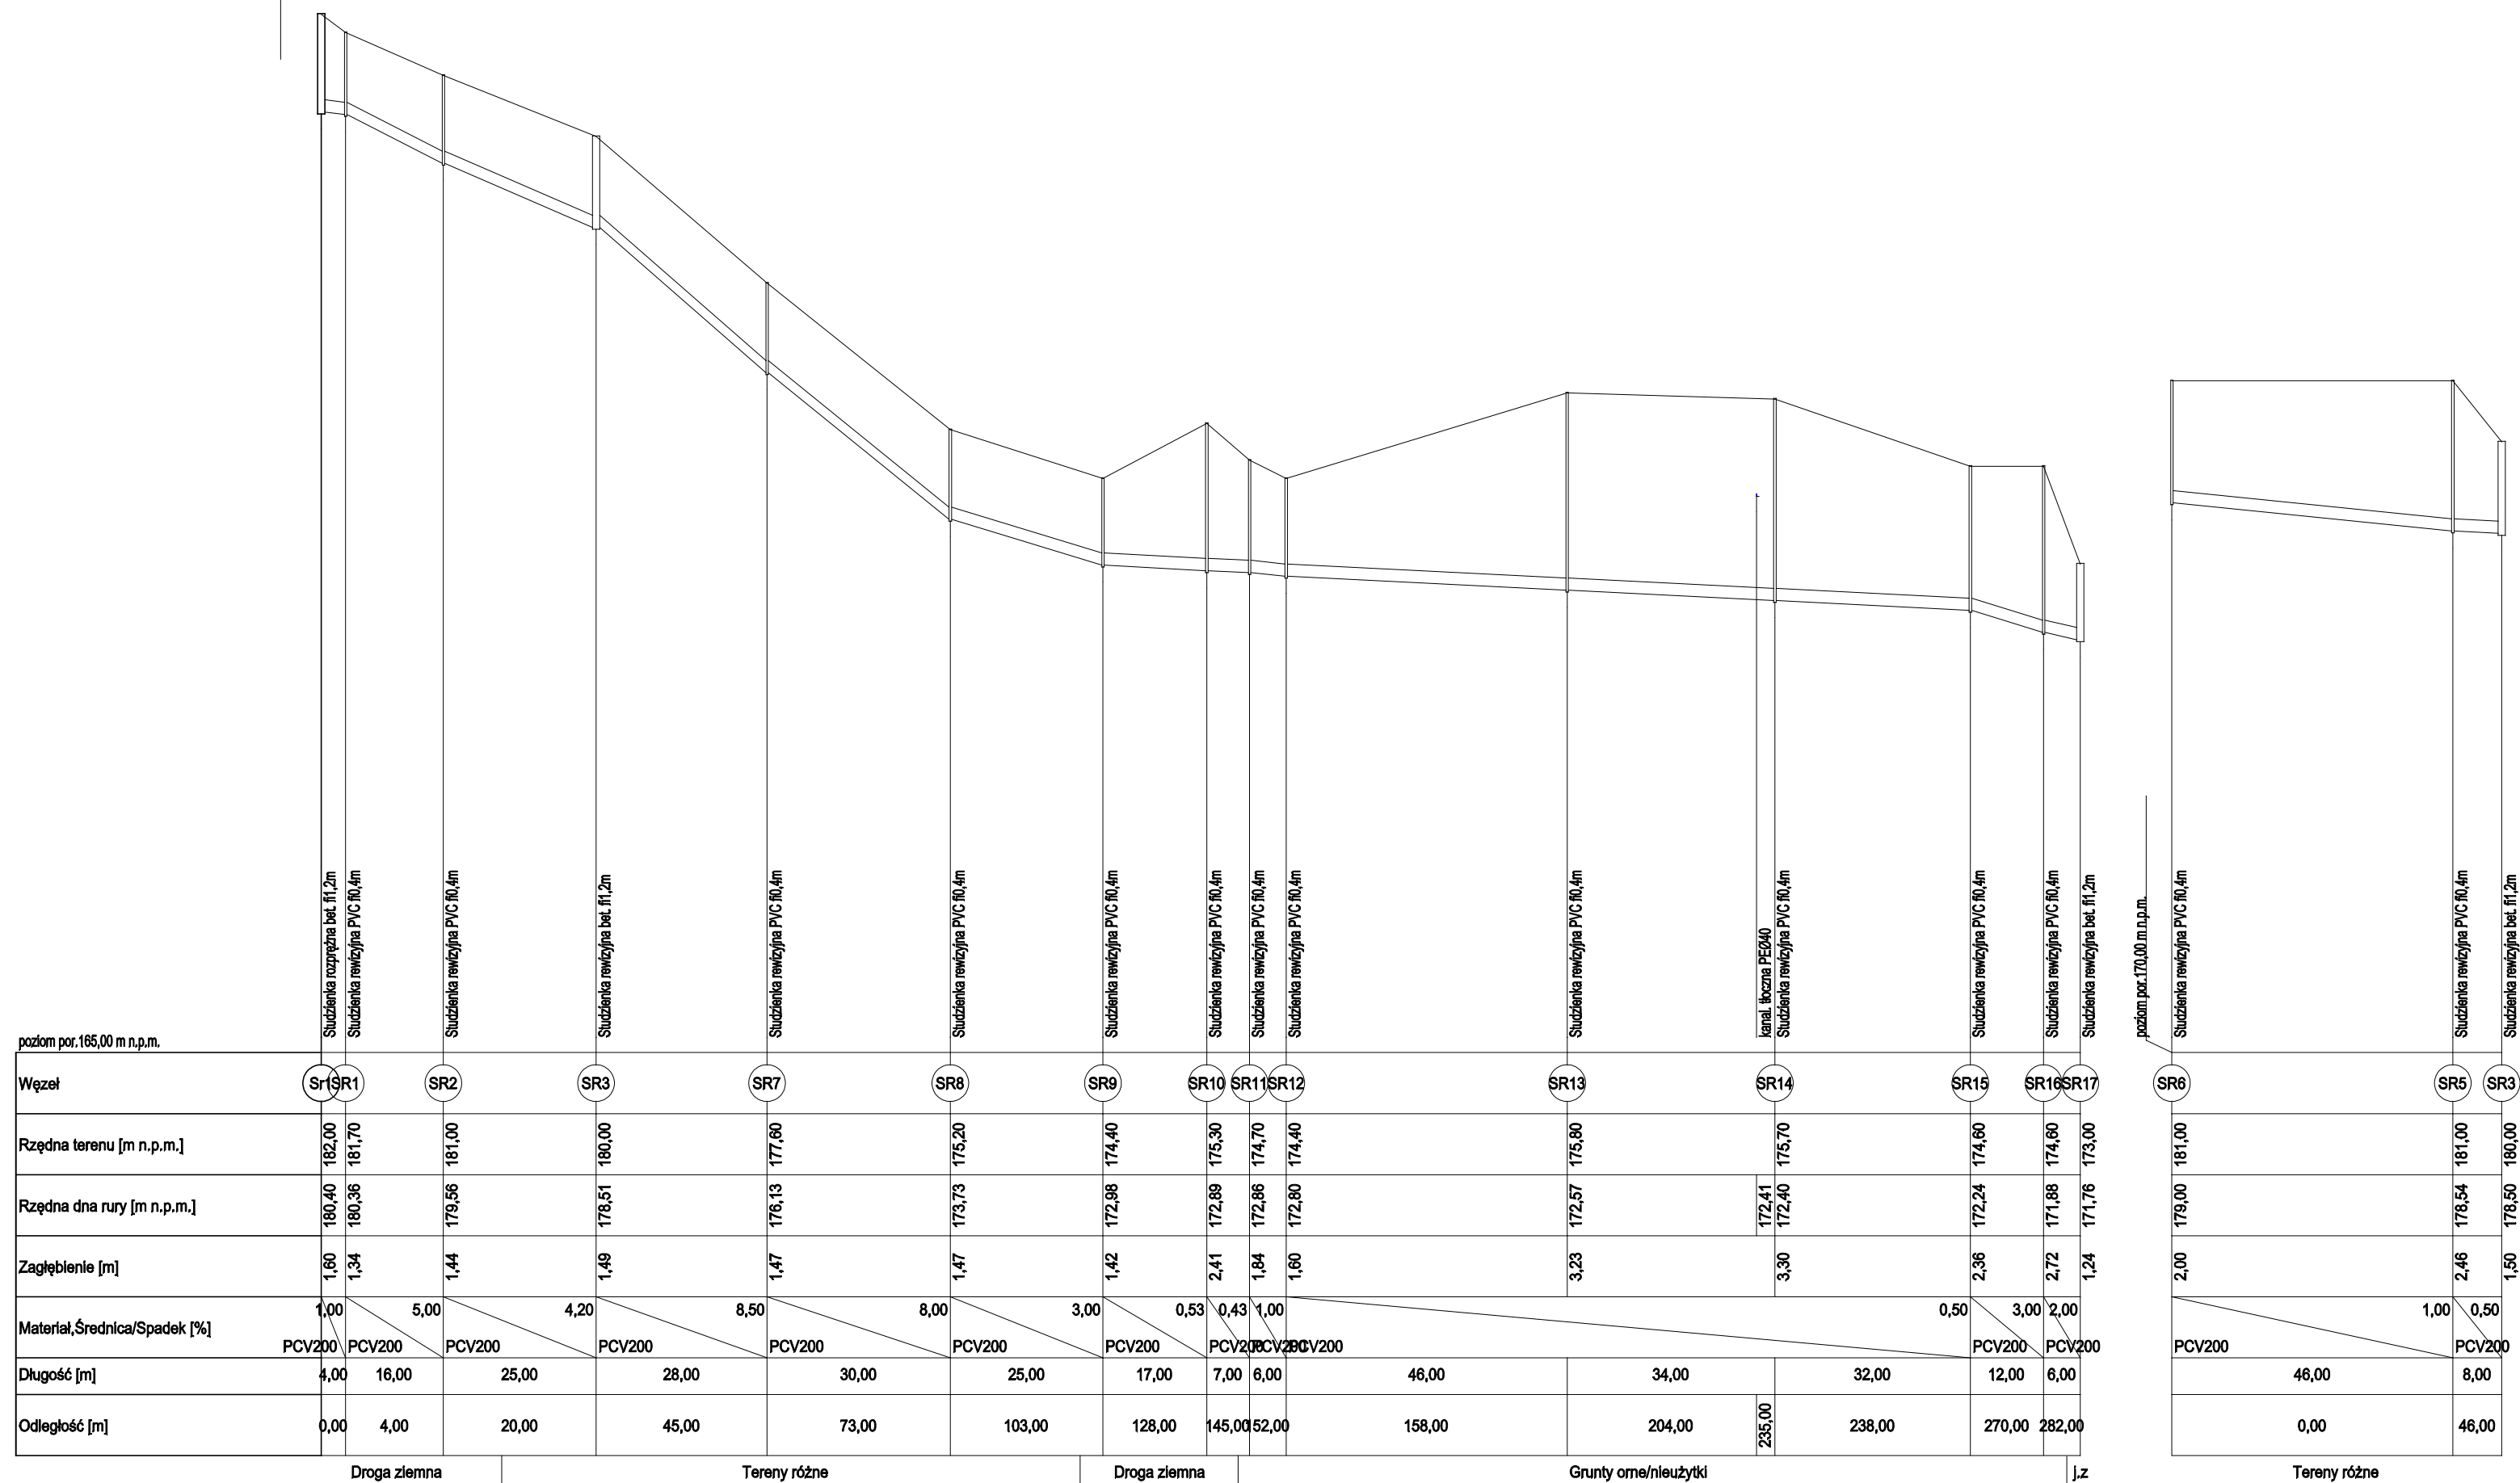

Kanalizacja grawitacyjna finansowana w ramach Programu Operacyjnego Infrastruktura i Środowisko
Szczegółowy zakres finansowania przedstawiony na mapach

BIURO USŁUG PROJEKTOWYCH I NADZORU BUDOWLANEGO MGR INŻ. JERZY POMAŁECKI Ul. Trakt Św. Wojciecha 391; 80-007 Gdańsk tel. kom. 601-62-03-25 tel. 0-58 309-02-02	
Investor: Gmina Sulęczyno ul. Kaszubska 26 83-320 Sulęczyno	Obiekt: Mściszewice-Żakowo-Bukowa Góra gmina Sulęczyno
Projekt: P.W. Sieć kanalizacji sanitarnej z przyłączami i przepompowniami ścieków Tytuł rysunku: Profil podłużny kanalizacji grawitacyjnej	Skala: 1:1000 Data: 11.2013
Projektował: mgr inż. Jerzy Pomałcki upr. proj. POM/0047/POOS/09	Podpisał: _____
Sprawił: inż. Grażyna Danielewicz upr. proj. 151/Gd/02	Podpisał: _____
Opracował: mgr inż. Maja Kos	Podpisał: _____