


Rys. 1, 1a

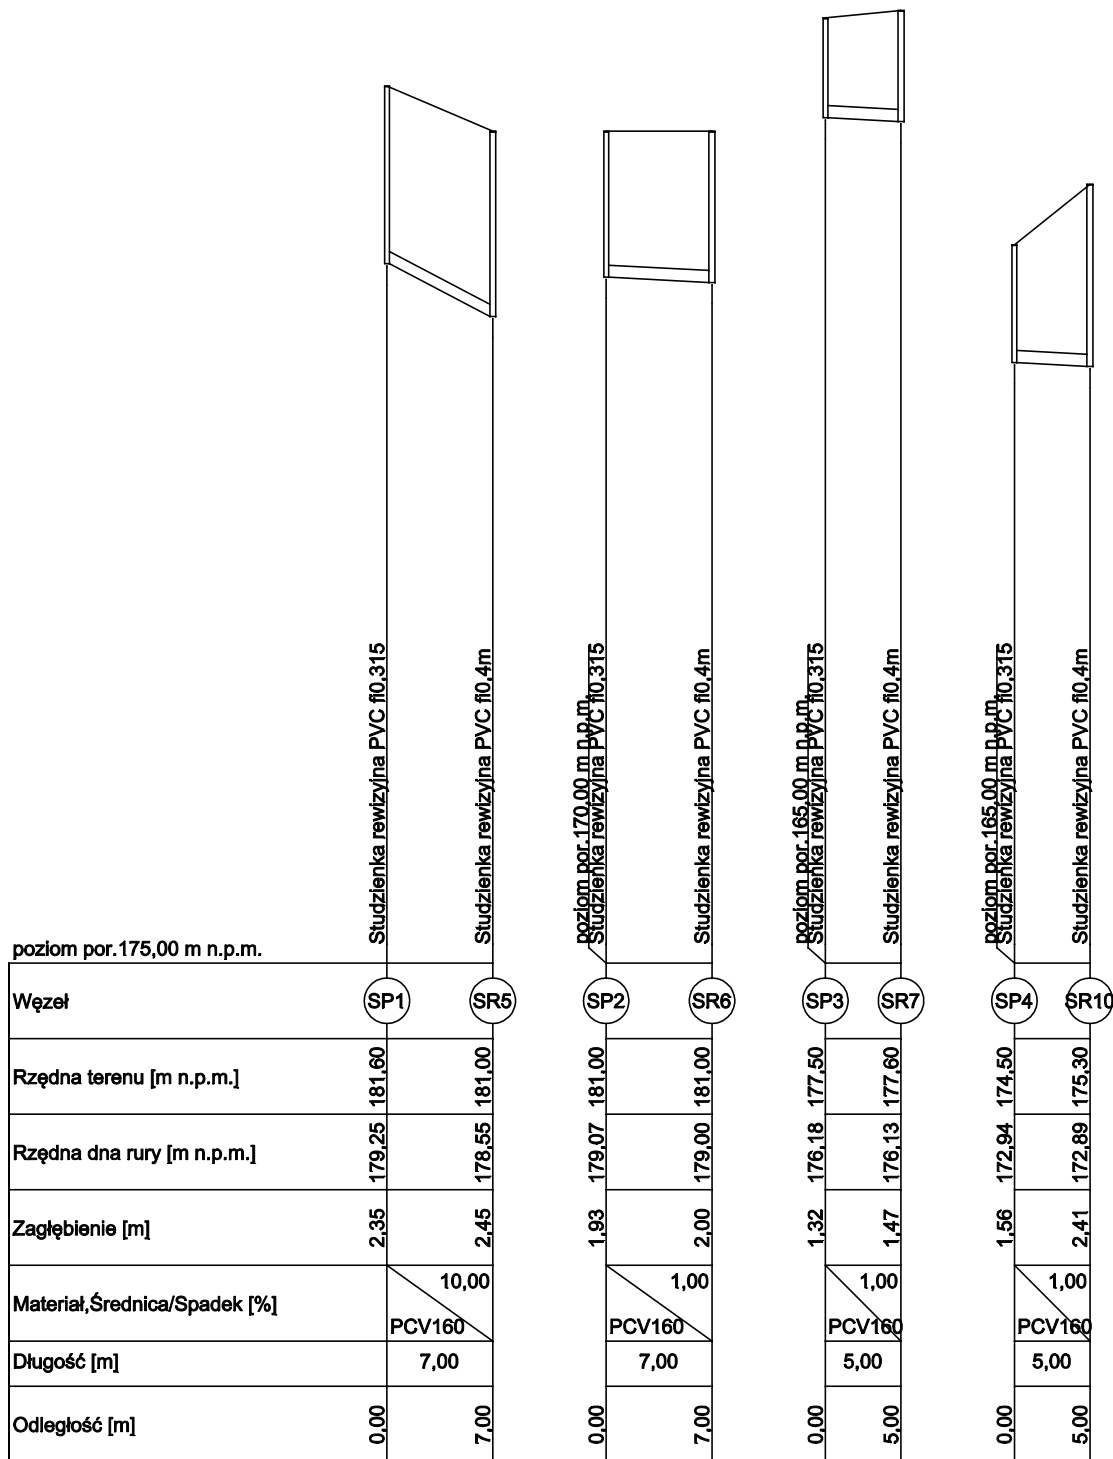

Przyłącza kanalizacji grawitacyjnej finansowane w ramach Programu Operacyjnego Infrastruktura i Środowisko

Szczegółowy zakres finansowania przedstawiony na mapach

BIURO USŁUG PROJEKTOWYCH I NADZORU BUDOWLANEGO mgr inż. JERZY POMAŁECKI Ul. Trakt Św. Wojciecha 391; 80-007 Gdańsk tel. kom. 601-62-03-25 tel. 0-58 309-02-02			
Inwestor: Gmina Sulęczyno ul. Kaszubska 26 83-320 Sulęczyno	Obiekt: Mściszewice-Żakowo-Bukowa Góra gmina Sulęczyno		
Projekt: P.W. Sieć kanalizacji sanitarnej z przyłączami i przepompowniami ścieków Tytuł rysunku: Profile przyłączy kanalizacji grawitacyjnej	Skala: 1:1000 :100		Data: 11.2013
Projektował: mgr inż. Jerzy Pomałcki upr. proj. POM/0047/POOS/09	Podpis:		Branża: Sanitarna Nr rysunku: 54a
Sprawdził: inż. Grażyna Danielewicz upr. proj. 151/Gd/02	Podpis:		
Opracował: mgr inż. Maja Kos	Podpis:		