


STAROSTWO POWIATOWE
w Kartuzach
WYDZIAŁ GEODEZJI
1/2

WYRYS Z MAPY EWIDENCYJNEJ
SKALA 1:5000
obr. Podjazy 0006: dz. 608/4_{2H}

z up. STAROSTY
Katarzyna Elas
Inspektor w Wydziale Geodezji

Mapa dla celów informacyjnych

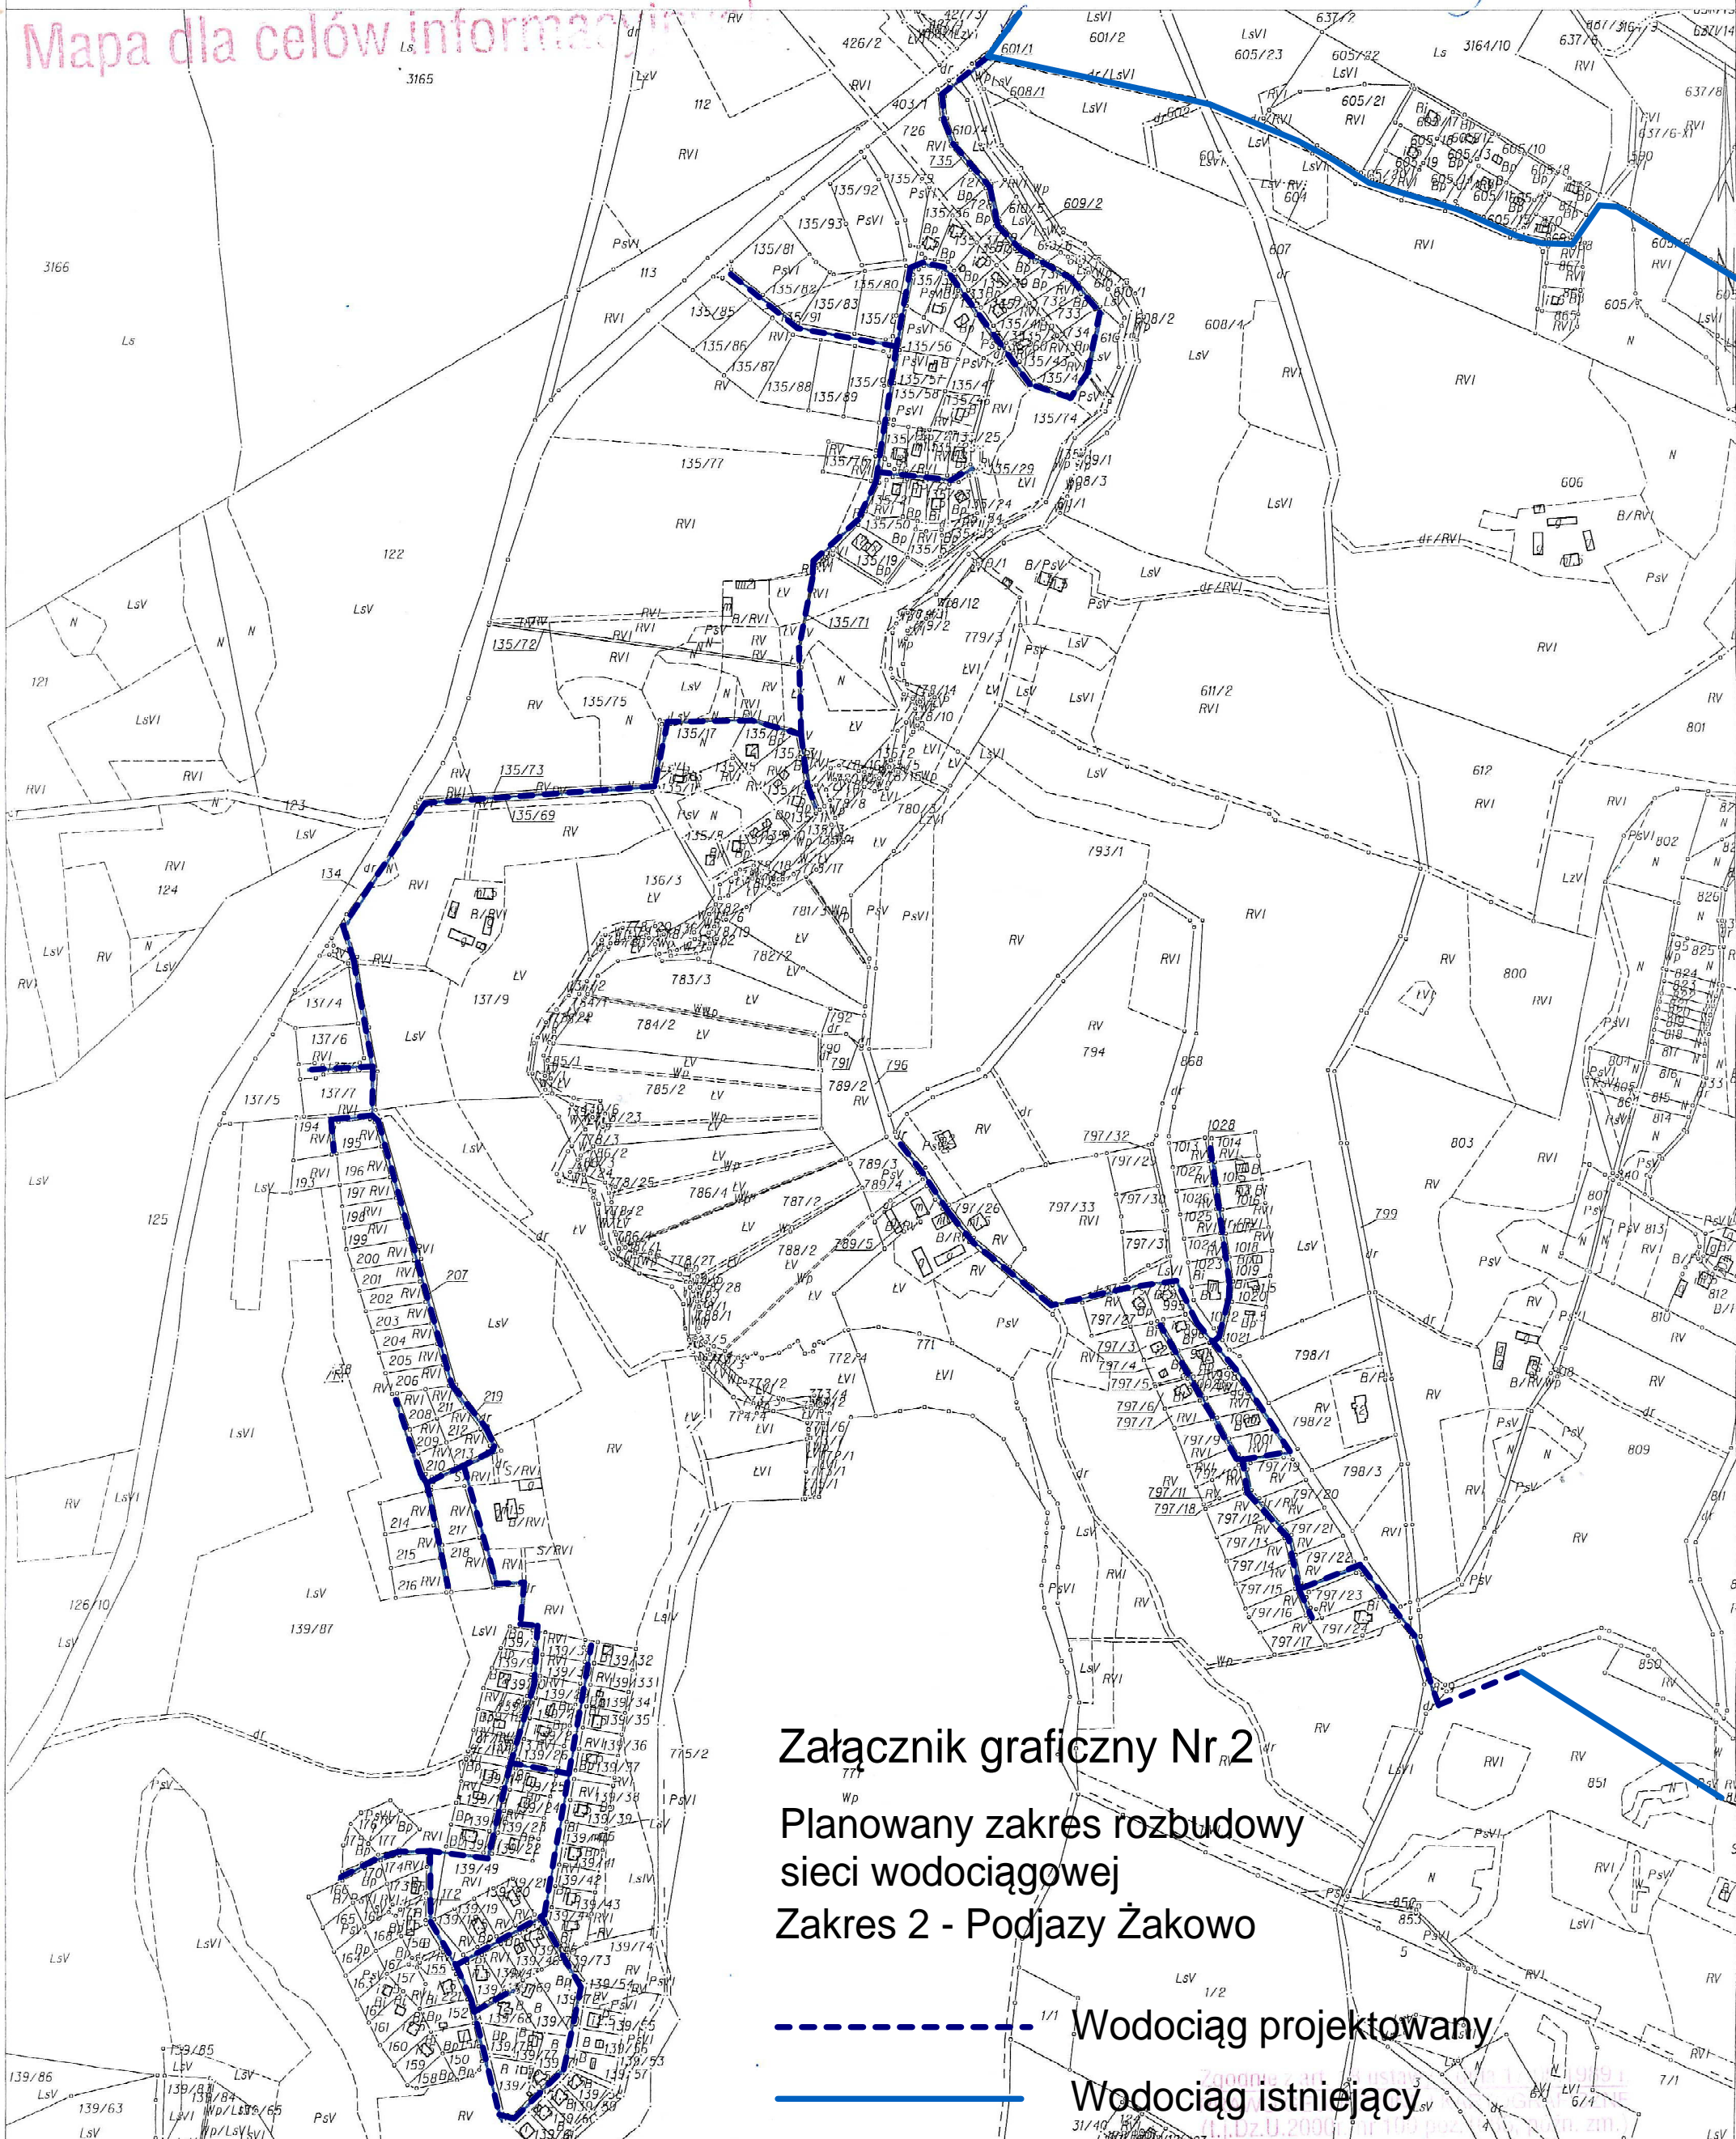

Załącznik graficzny Nr 2
Planowany zakres rozbudowy
sieci wodociągowej
Zakres 2 - Podjazy Żakowo

----- 1/1 Wodociąg projektowany
————— Wodociąg istniejący